


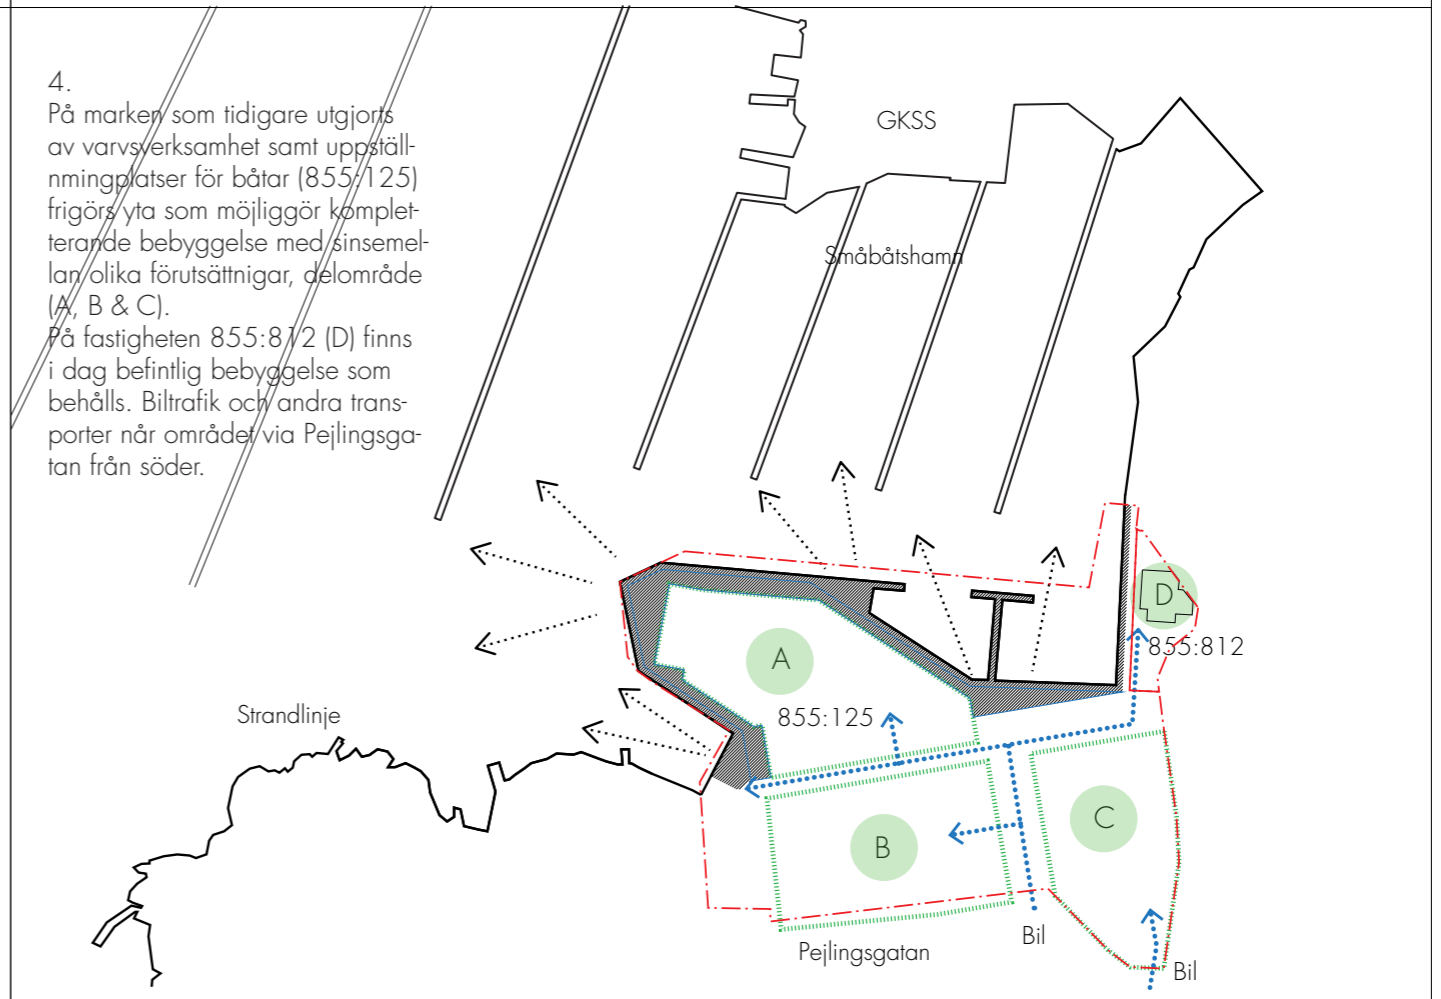



LÅNGEDRAGS BÅTVARV

2016 02 15

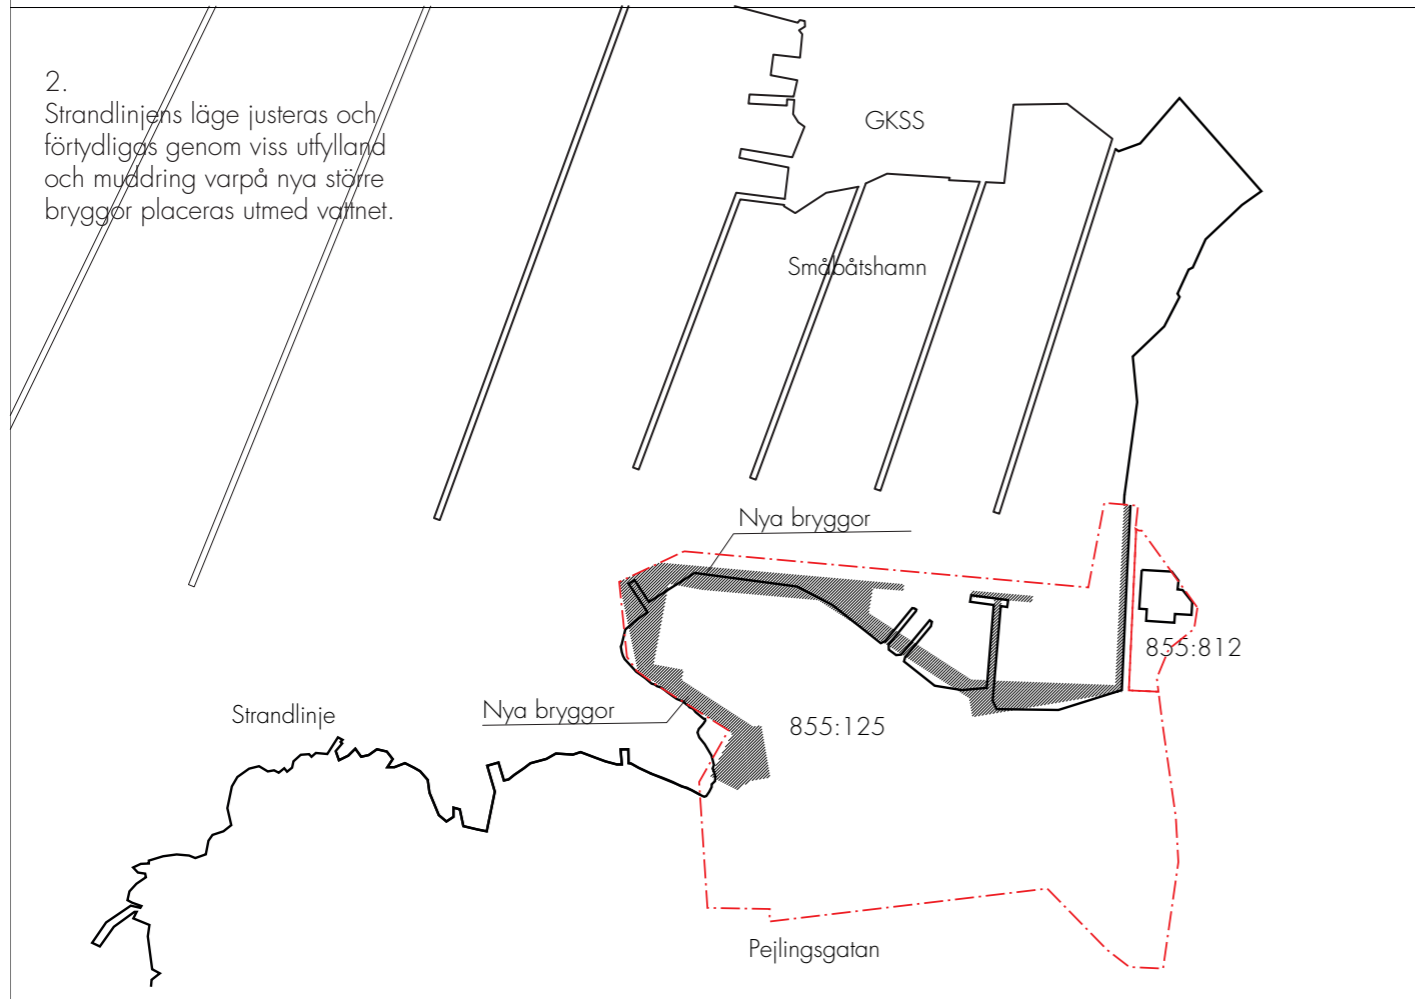


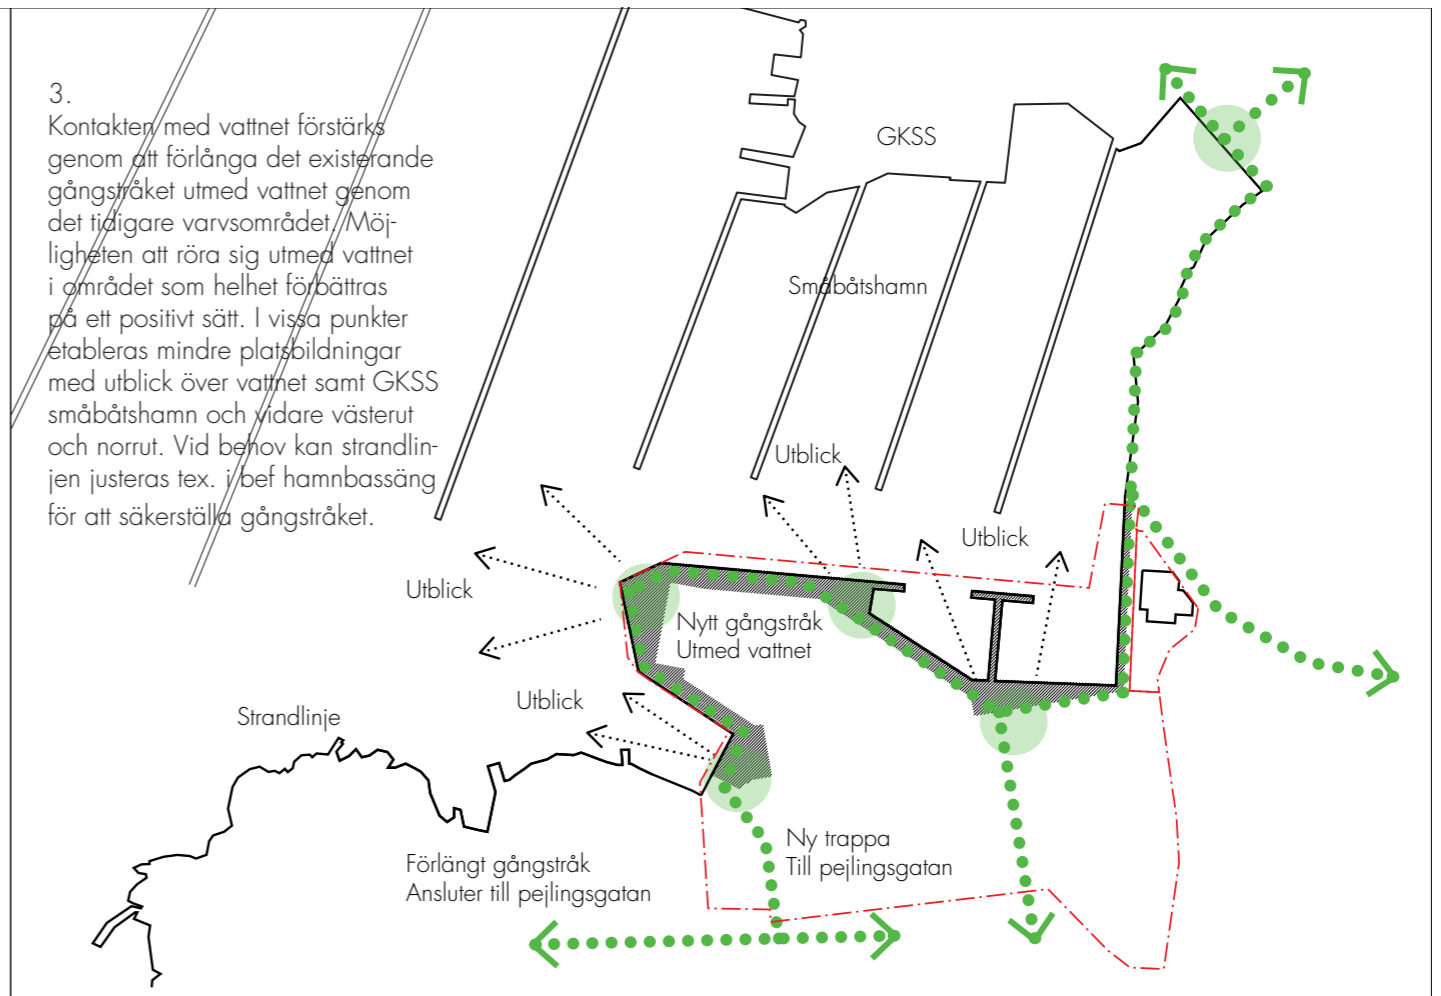

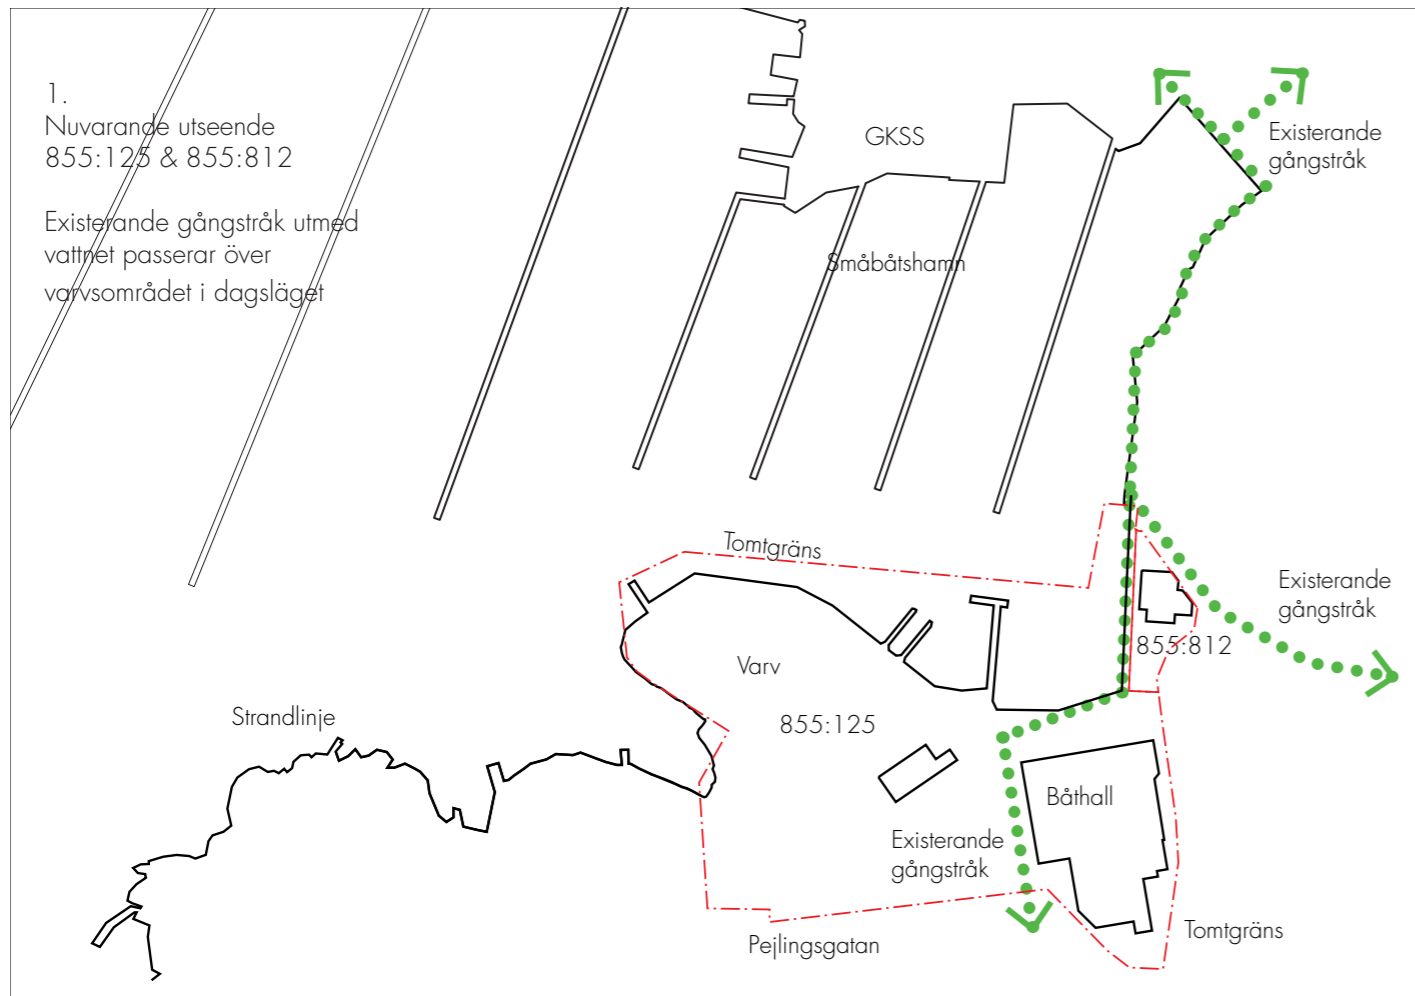


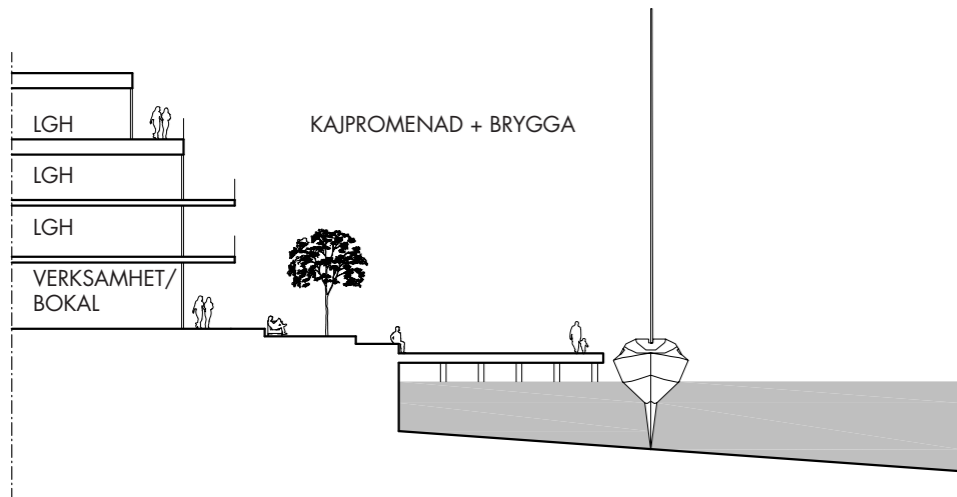


SEKTION, UTSNITT 1

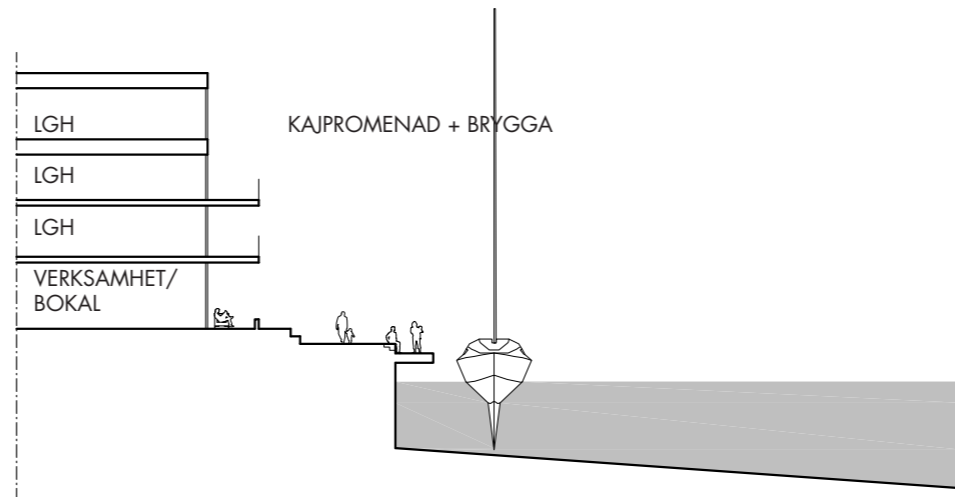


SEKTION, UTSNITT 2

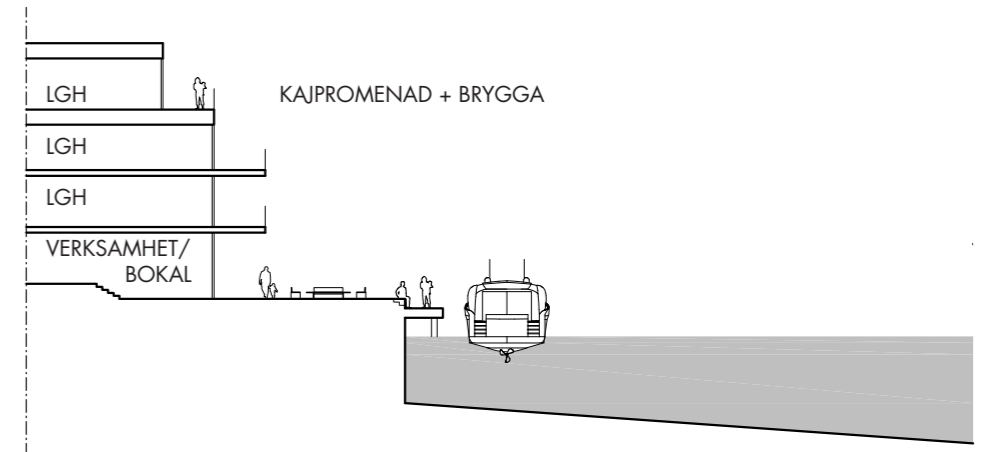


SEKTION, UTSNITT 3

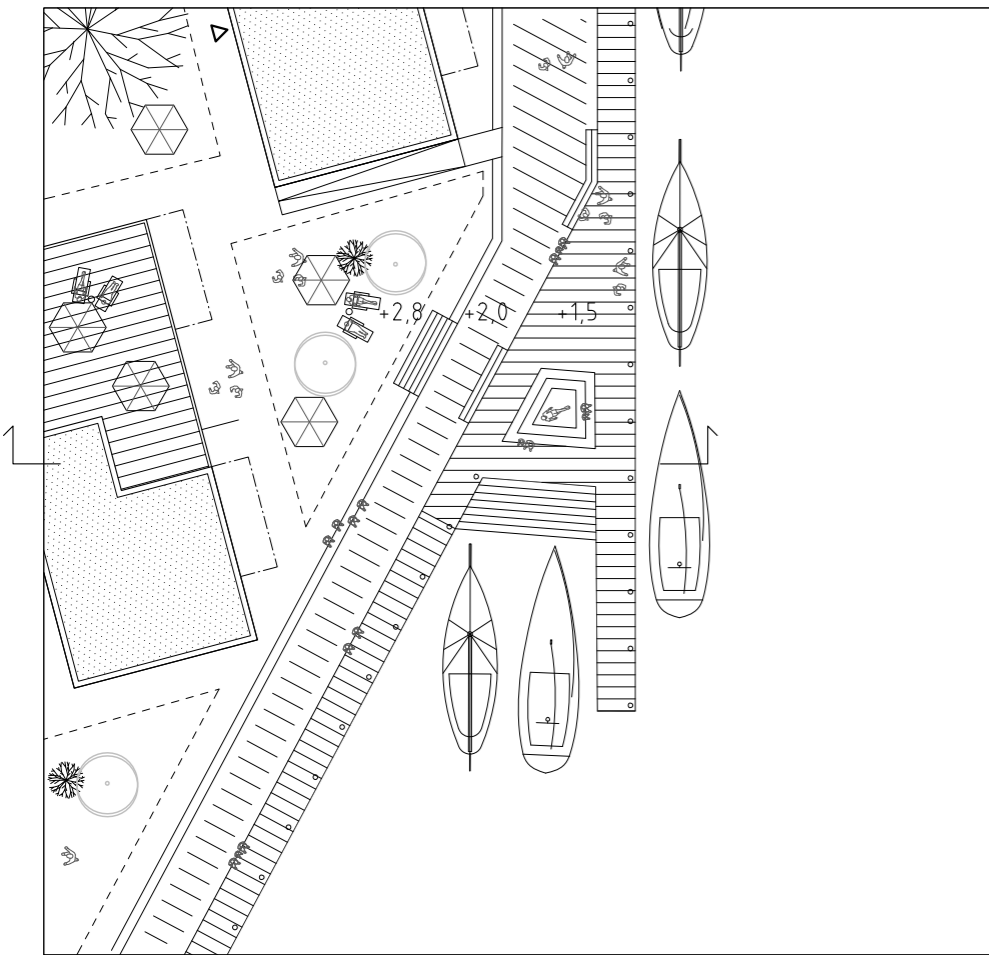


PLAN, UTSNITT 1

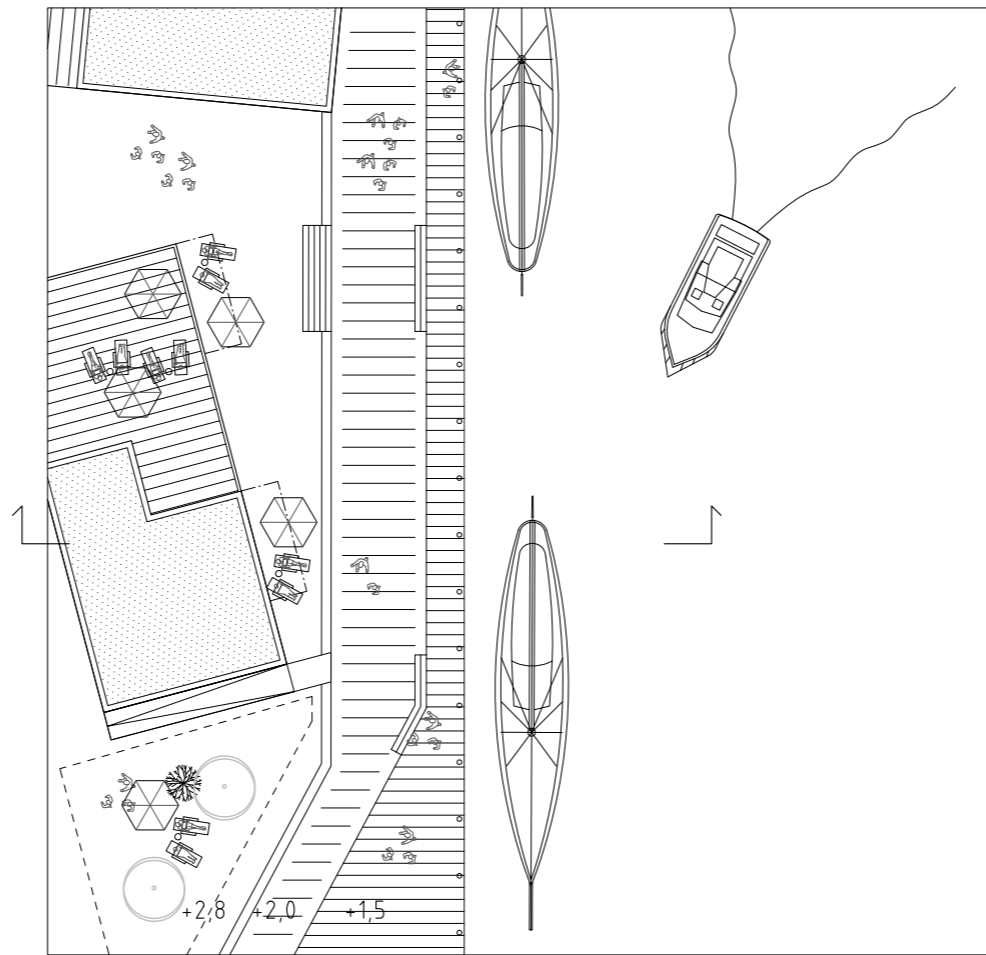


PLAN, UTSNITT 2

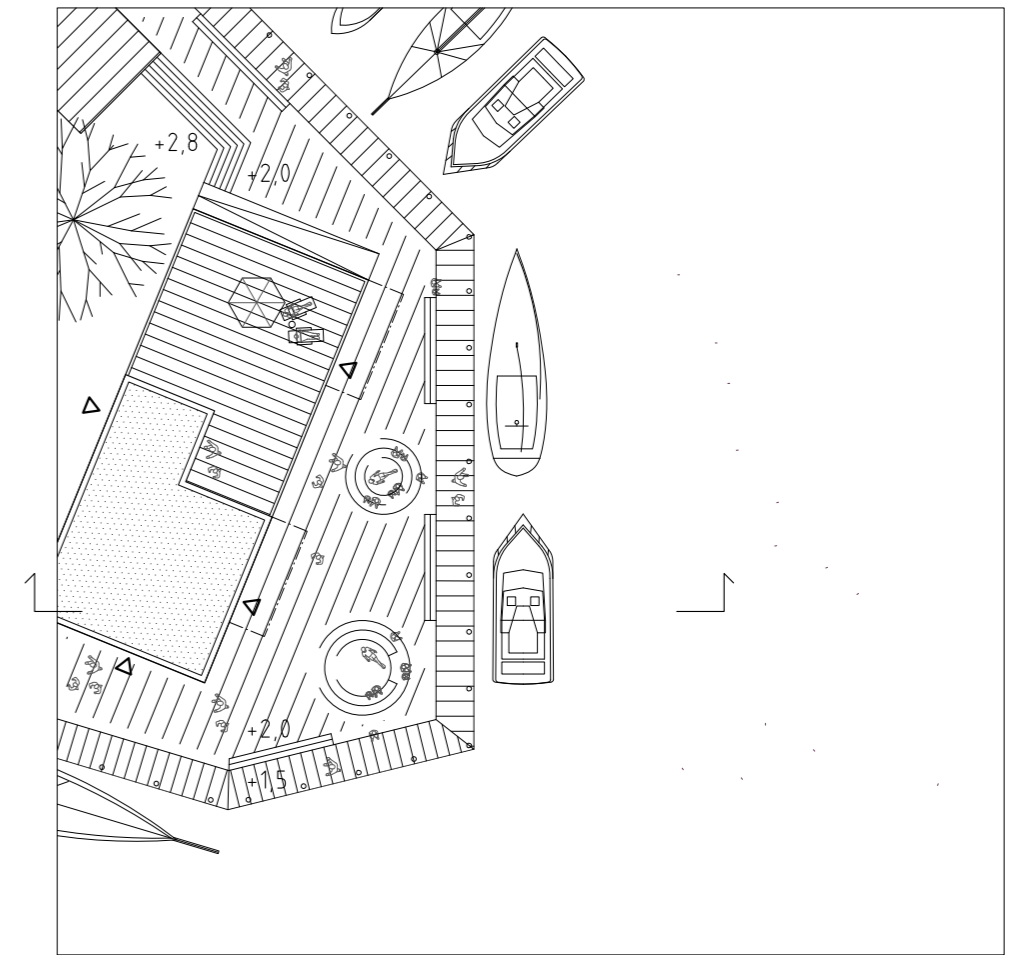

PLAN, UTSNITT 3

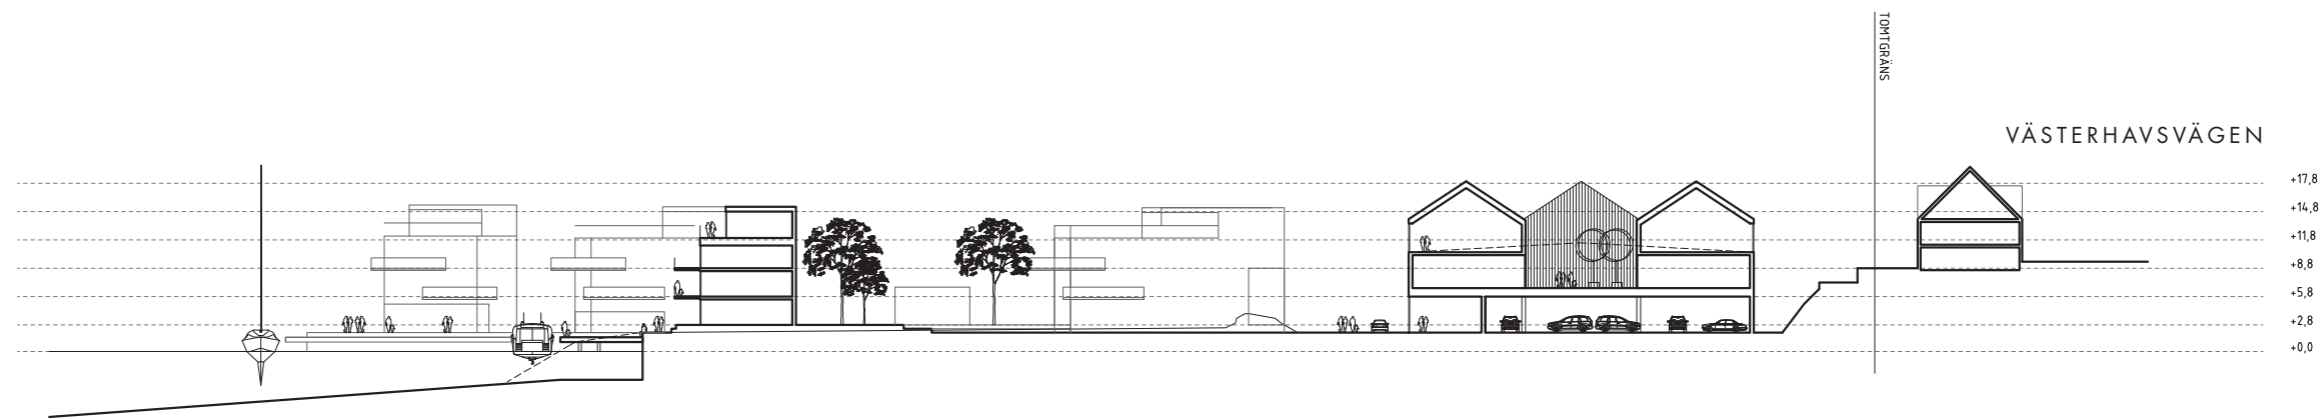

SEKTION VÄST-ÖST

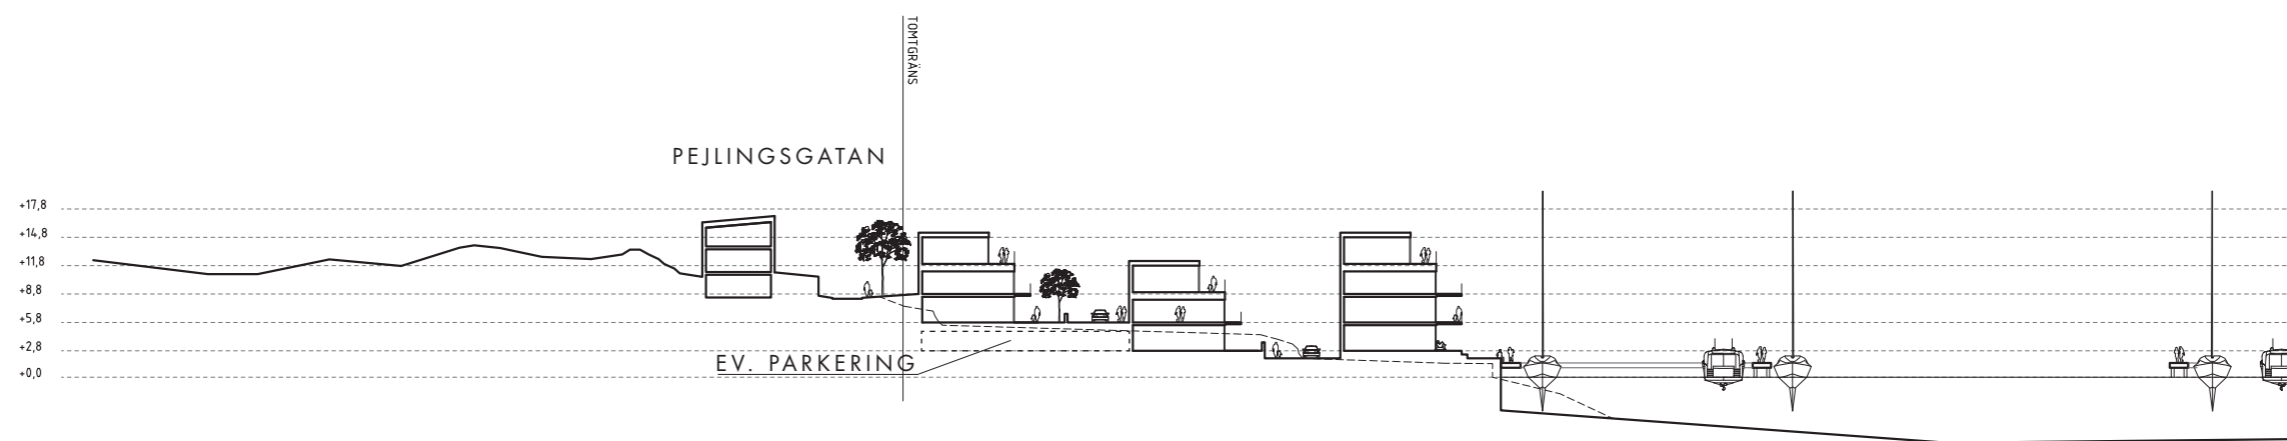

SEKTION SYD - NORR

ALTERNATIV 1 A

A
Bostäder med verksamheter alternativt "Bokaler" i entréplan
Nybyggnad 4 Våningar
Ca: 4 600 m², 40-45 Lgh

B
Bostäder typ stadsradhus i suterräng
Nybyggnad 2-3 Våningar
Ca: 2 000 m², 12 radhus
Möjligt läge för parkering under mark
Max 60 platser

C
Nya verksamheter i bef byggnad. Parkering i delar av entréplan/källare 50-60 platser
Ombyggnad
Ca: 3 400 m²

D
Befintlig verksamhet
Ev. kompletterad med bostäder





ALTERNATIV 1 B

A
Bostäder med verksamheter alternativt "Bokaler" i entréplan
Nybyggnad 4 Våningar
Ca: 4 600 m², 40-45 Lgh

B
Bostäder typ stadsradhus i suterräng
Nybyggnad 2-3 Våningar
Ca: 2 000 m², 12 radhus
Möjligt läge för parkering under mark
Max 60 platser

C
Bostäder & verksamheter
Parkering i delar av entréplan/källare
50-60 platser.
Om och tillbyggnad 3-4 våningar
Ca: 4 300 m², 25-35 Lgh

D
Befintlig verksamhet
Ev. kompletterad med bostäder

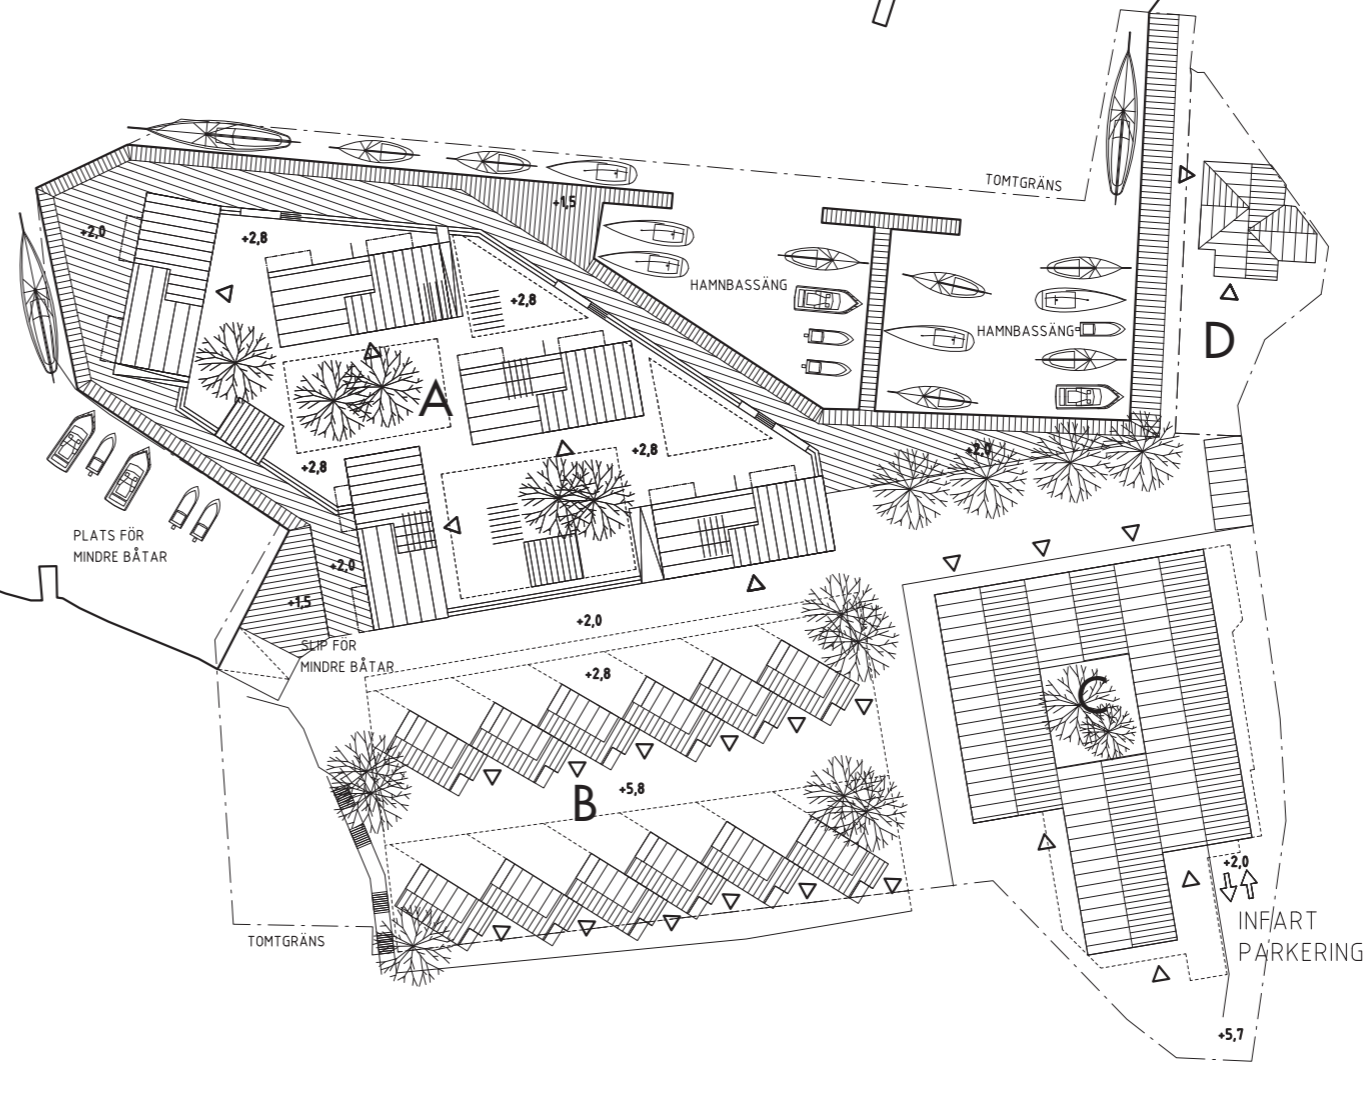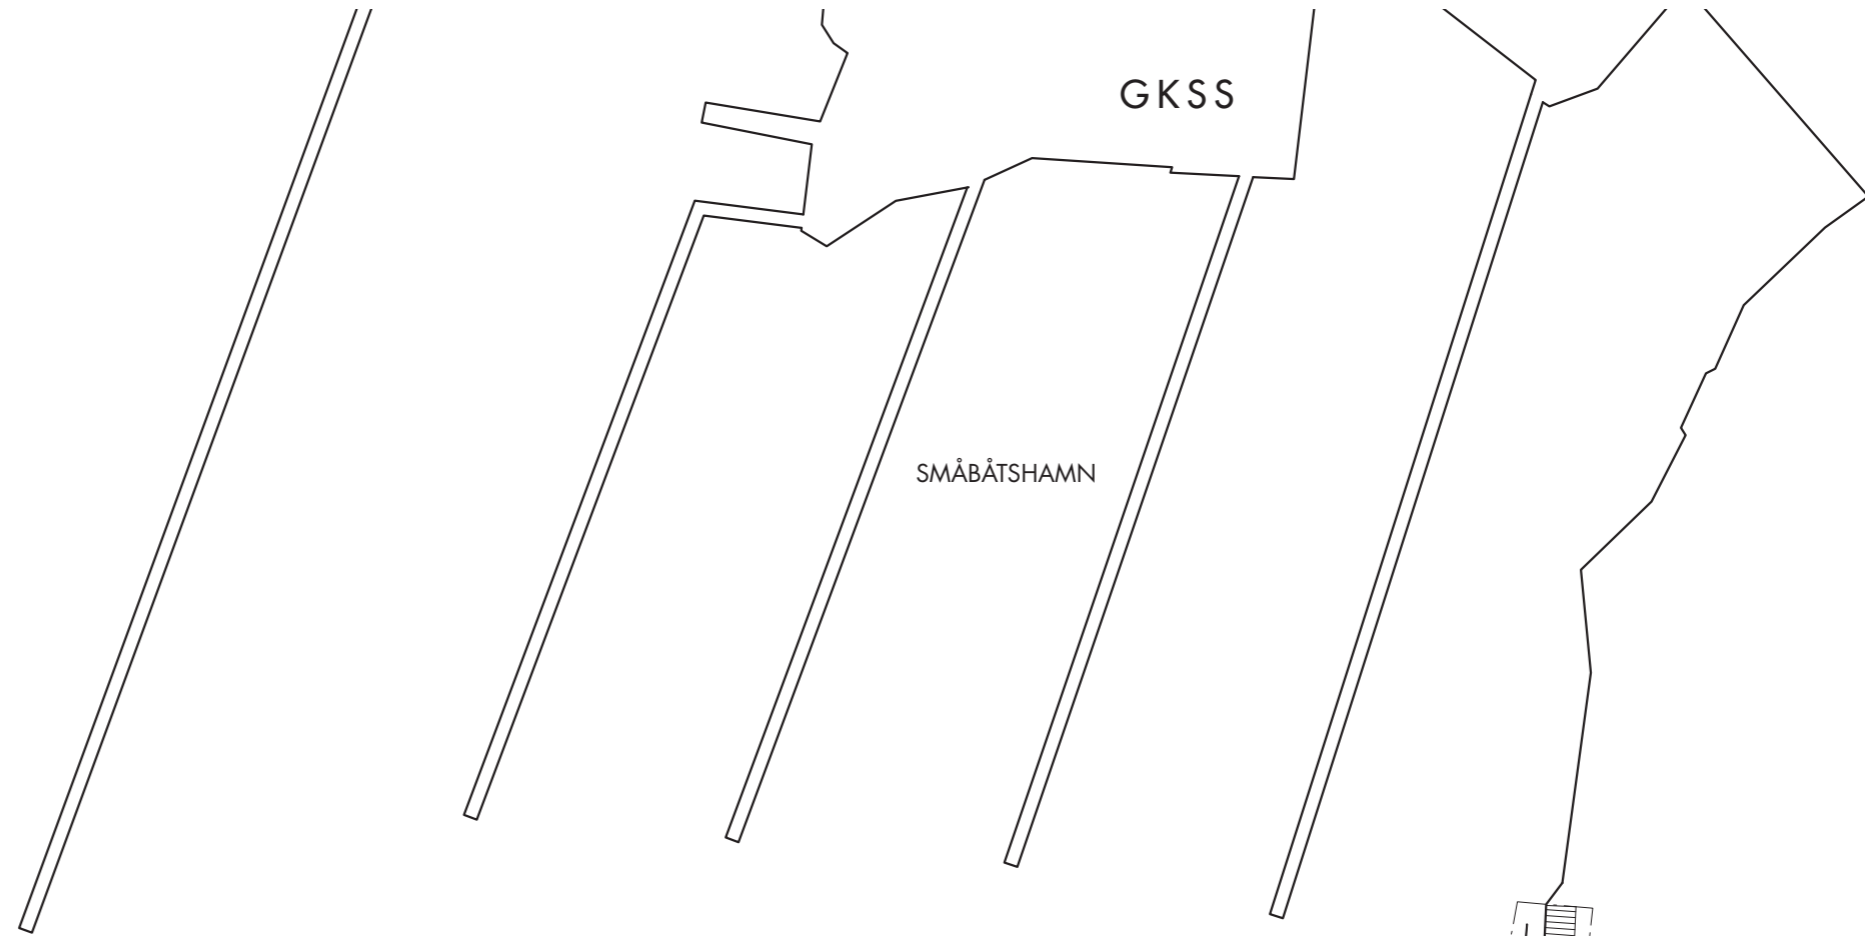

ALTERNATIV 1 C

A
Bostäder med verksamheter alternativt "Bokaler" i entréplan
Nybyggnad 4 Våningar
Ca: 4 600 m², 40-45 Lgh

B
Bostäder typ stadsradhus i suterräng
Nybyggnad 2-3 Våningar
Ca: 2 000 m², 12 radhus
Möjligt läge för parkering under mark
Max 60 platser

C
Bostäder typ punkthus med verksamheter i entréplan.
Parkering i delar av entréplan/källare
50-60 platser.
Nybyggnad 4-5 Våningar
Ca: 2 000 m² (3 700 inkl entréplan)
15-20 Lgh

D
Befintlig verksamhet
Ev. Kompletterad med bostäder




ALTERNATIV 2A

A
Bostäder med
verksamheter alternativt
"Bokaler" i entréplan
Nybyggnad 4 Våningar
Ca: 4 600 m², 40-45 Lgh

B
Bostäder typ parhus i suterräng
Nybyggnad 2-3 Våningar
Ca: 1 100 m², 6 parhus
Möjligt läge för parkering under mark
Max 60 platser

C
Nya verksamheter i bef
byggnad. Parkering i delar av
entréplan/källare 50-60 platser
Ombyggnad
Ca: 3 400 m²

D
Befintlig verksamhet
Ev. Kompletterad med bostäder

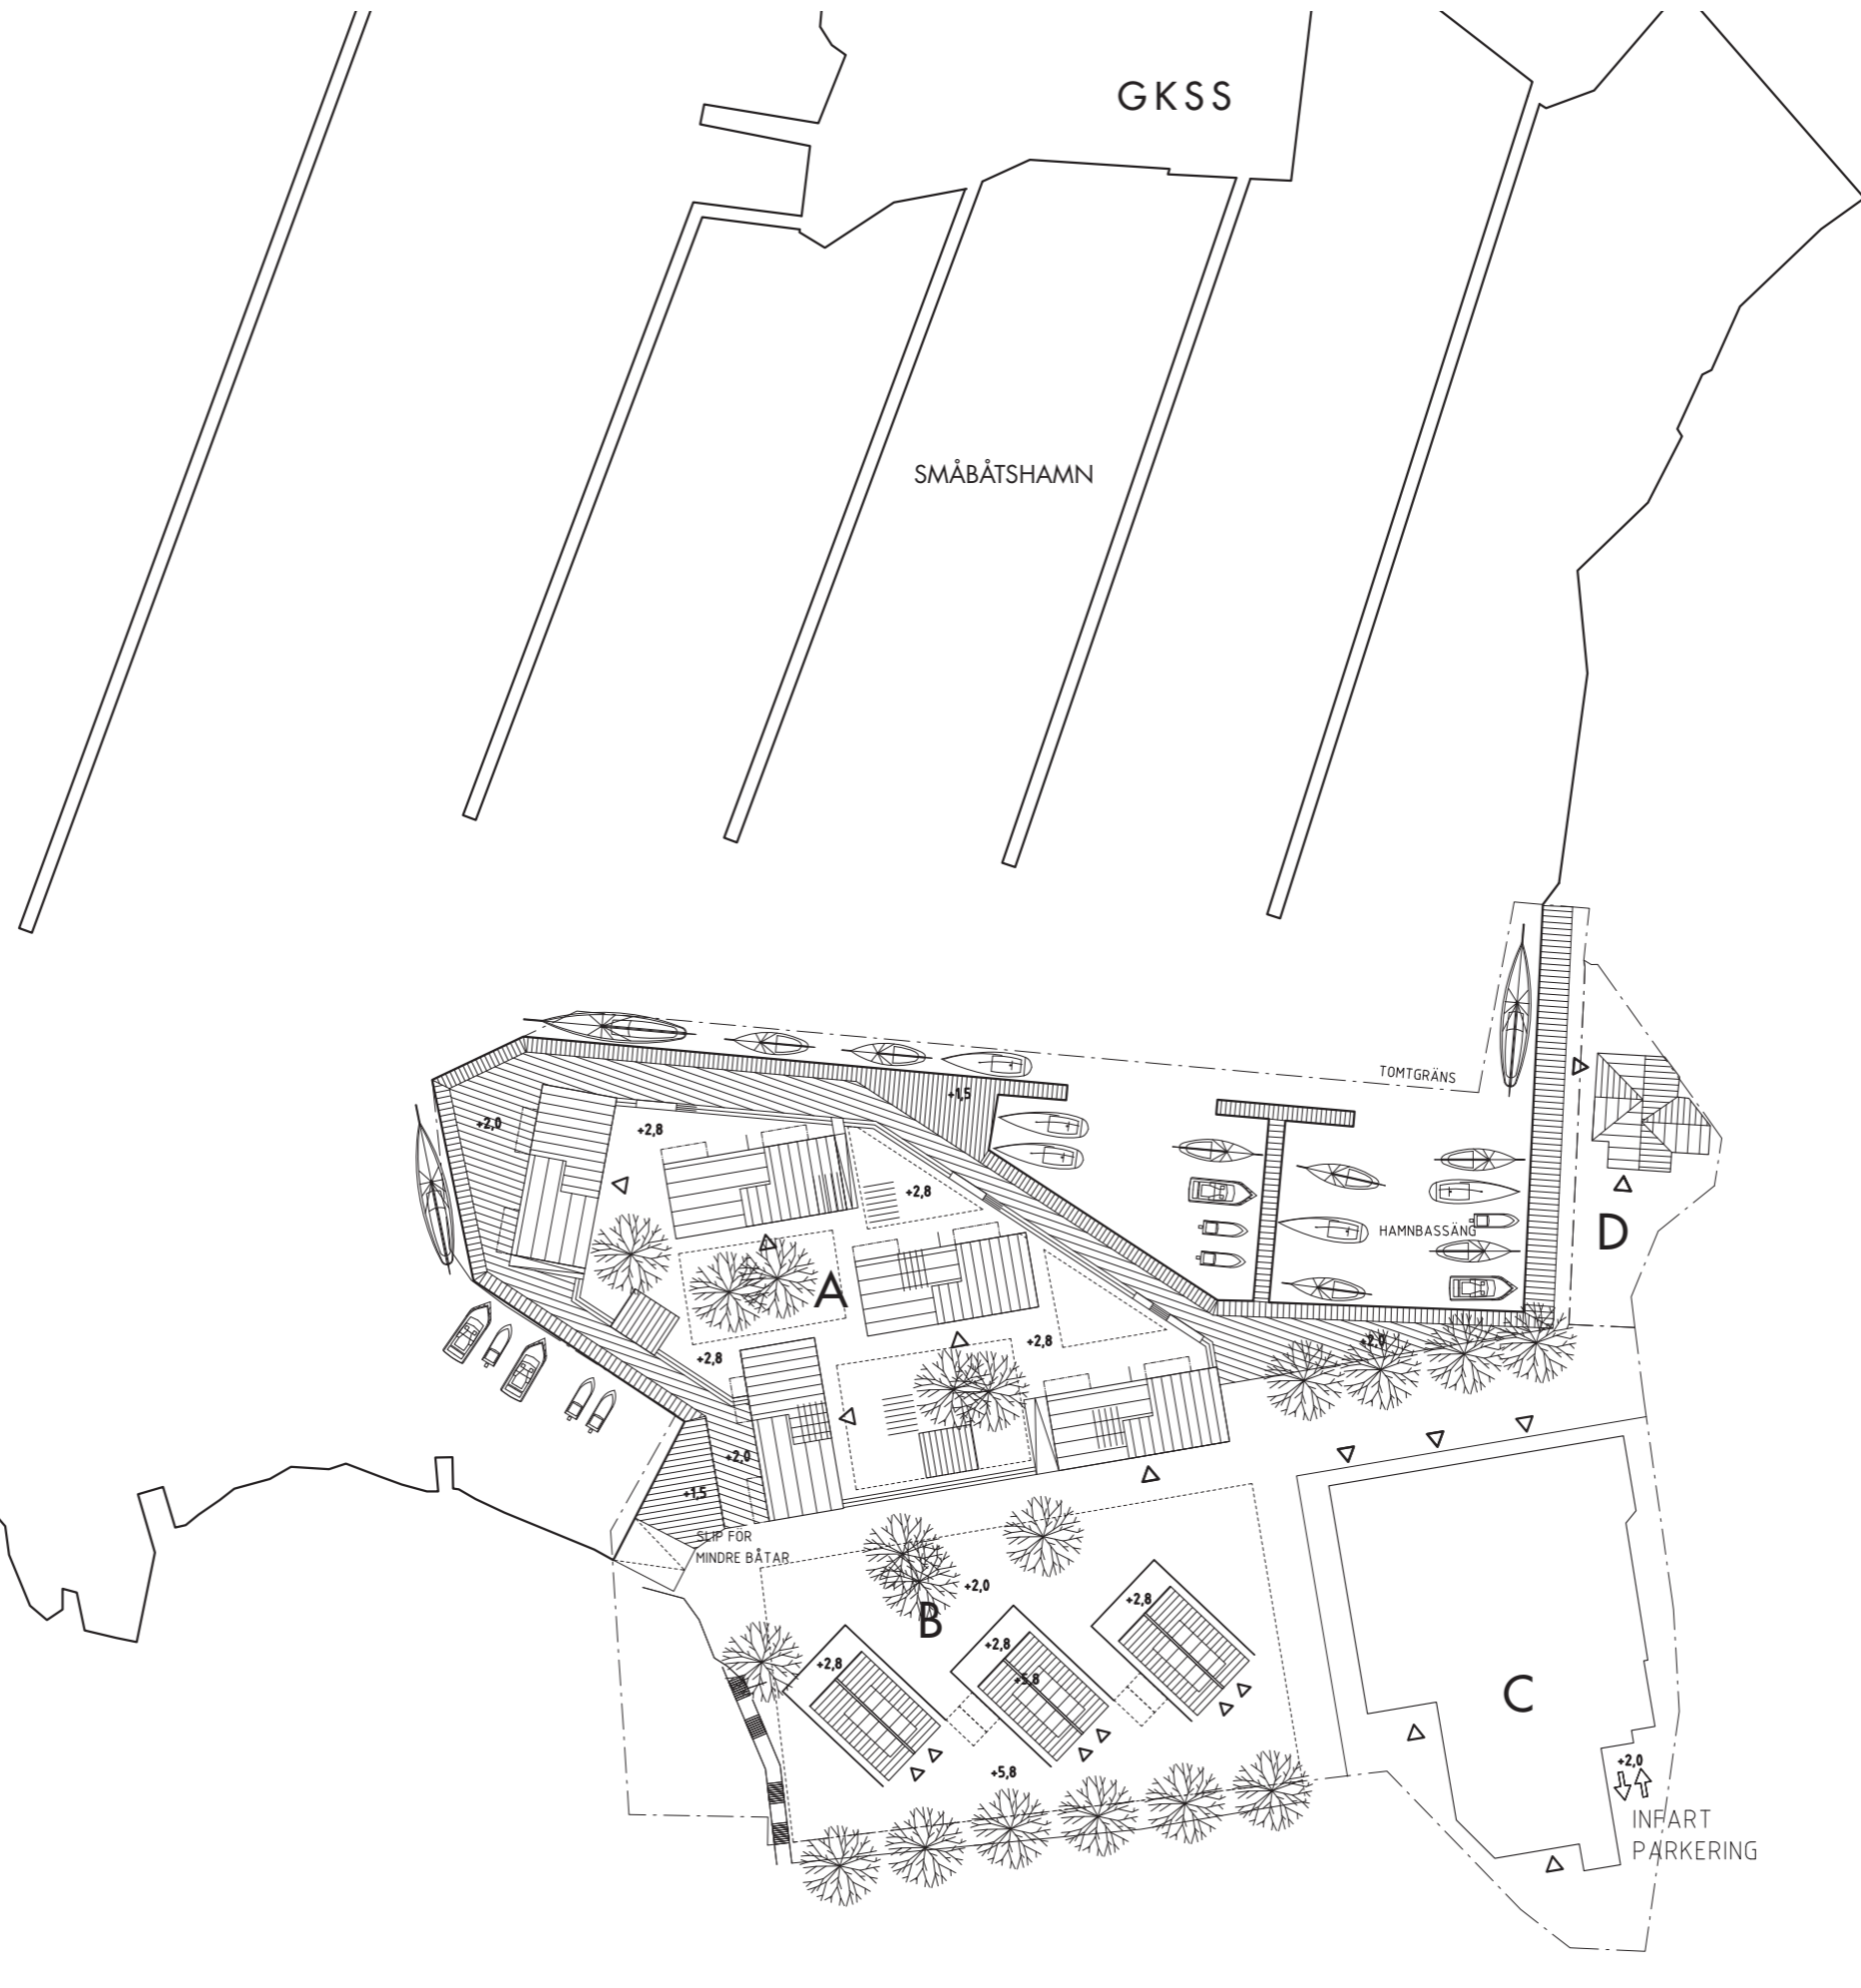

ALTERNATIV 2B

A
Bostäder med verksamheter alternativt "Bokaler" i entréplan
Nybyggnad 4 Våningar
Ca: 4 600 m², 40-45 Lgh

B
Bostäder typ parhus i suterräng
Nybyggnad 2-3 Våningar
Ca: 1 100 m², 6 parhus
Möjligt läge för parkering under mark
Max 60 platser

C
Bostäder & verksamheter
Parkering i delar av entréplan/källare
50-60 platser.
Om och tillbyggnad 3-4 våningar
Ca: 4 300 m², 25-35 Lgh

D
Befintlig verksamhet
Ev. kompletterad med bostäder



ALTERNATIV 2C

A
Bostäder med
verksamheter alternativt
"Bokaler" i entréplan
Nybyggnad 4 Våningar
Ca: 4 600 m², 40-45 Lgh

B
Bostäder typ parhus i suterräng
Nybyggnad 2-3 Våningar
Ca: 1 100 m², 6 parhus
Möjligt läge för parkering under mark
Max 60 platser

C
Bostäder typ punkthus med
verksamheter i entréplan.
Parkering i delar av entréplan/källare
50-60 platser.
Nybyggnad 4-5 Våningar
Ca: 2 000 m² (3 700 inkl entréplan)
15-20 Lgh

D
Befintlig verksamhet
Ev. kompletterad med bostäder

